




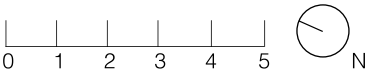

Flächenangaben	Zimmer	Etage	Wohnfläche	Terrasse	Garten	
	4.5	Gartengeschoss	232 m²	27 m²	102 m²	Die verkaufbare Wohnfläche umfasst die Raumfläche ohne tragende Innenwände, Aussenwände und Schächte.

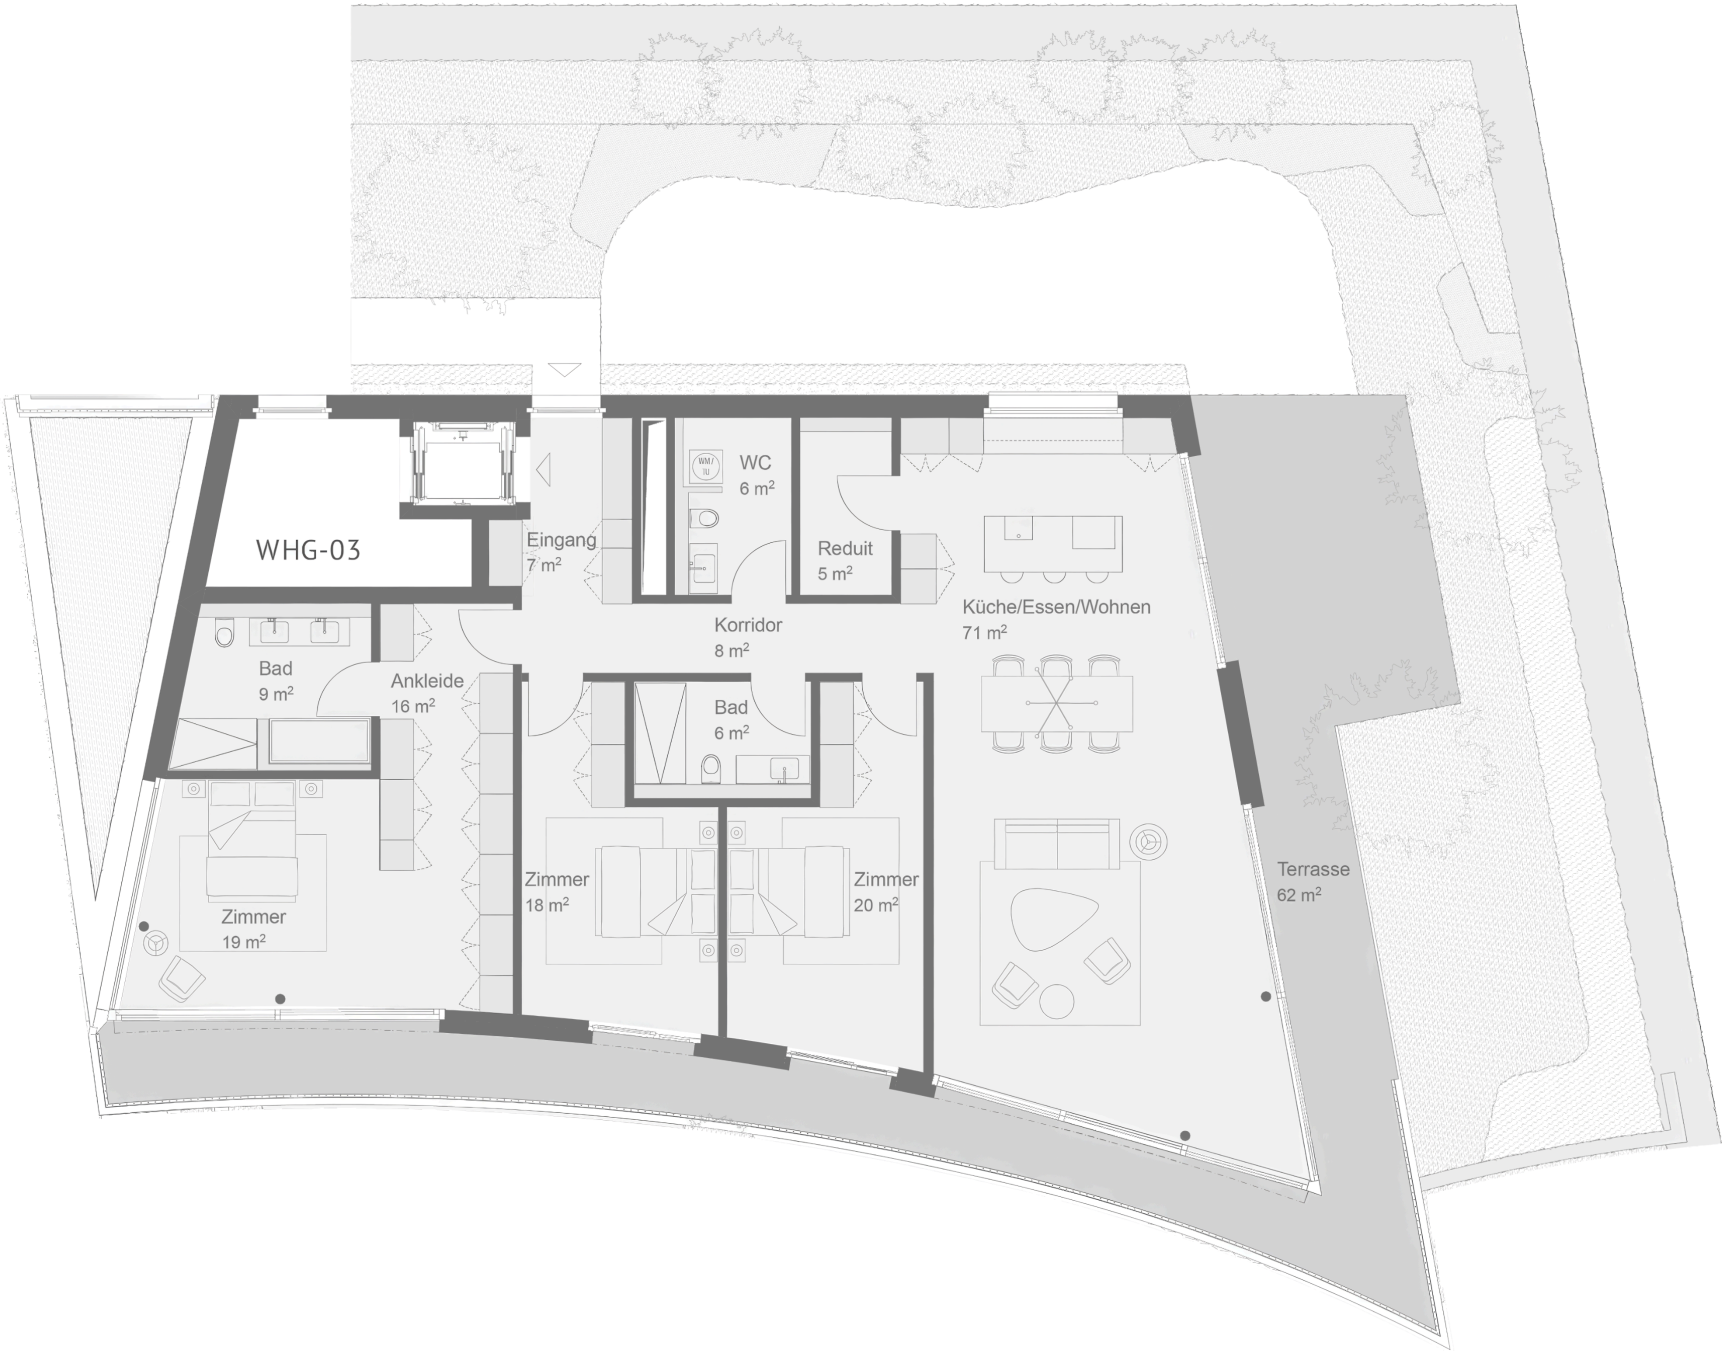

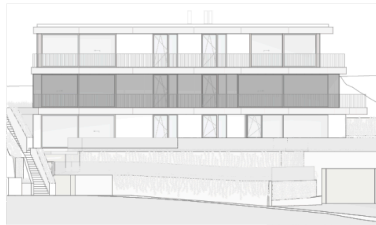

Flächenangaben

Zimmer
4.5


Etage
Erdgeschoss



Wohnfläche
185 m²

Terrasse
62 m²

Garten
179 m²

Die verkaufbare Wohnfläche umfasst die Raumfläche ohne tragende Innenwände, Aussenwände und Schächte.

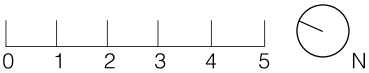

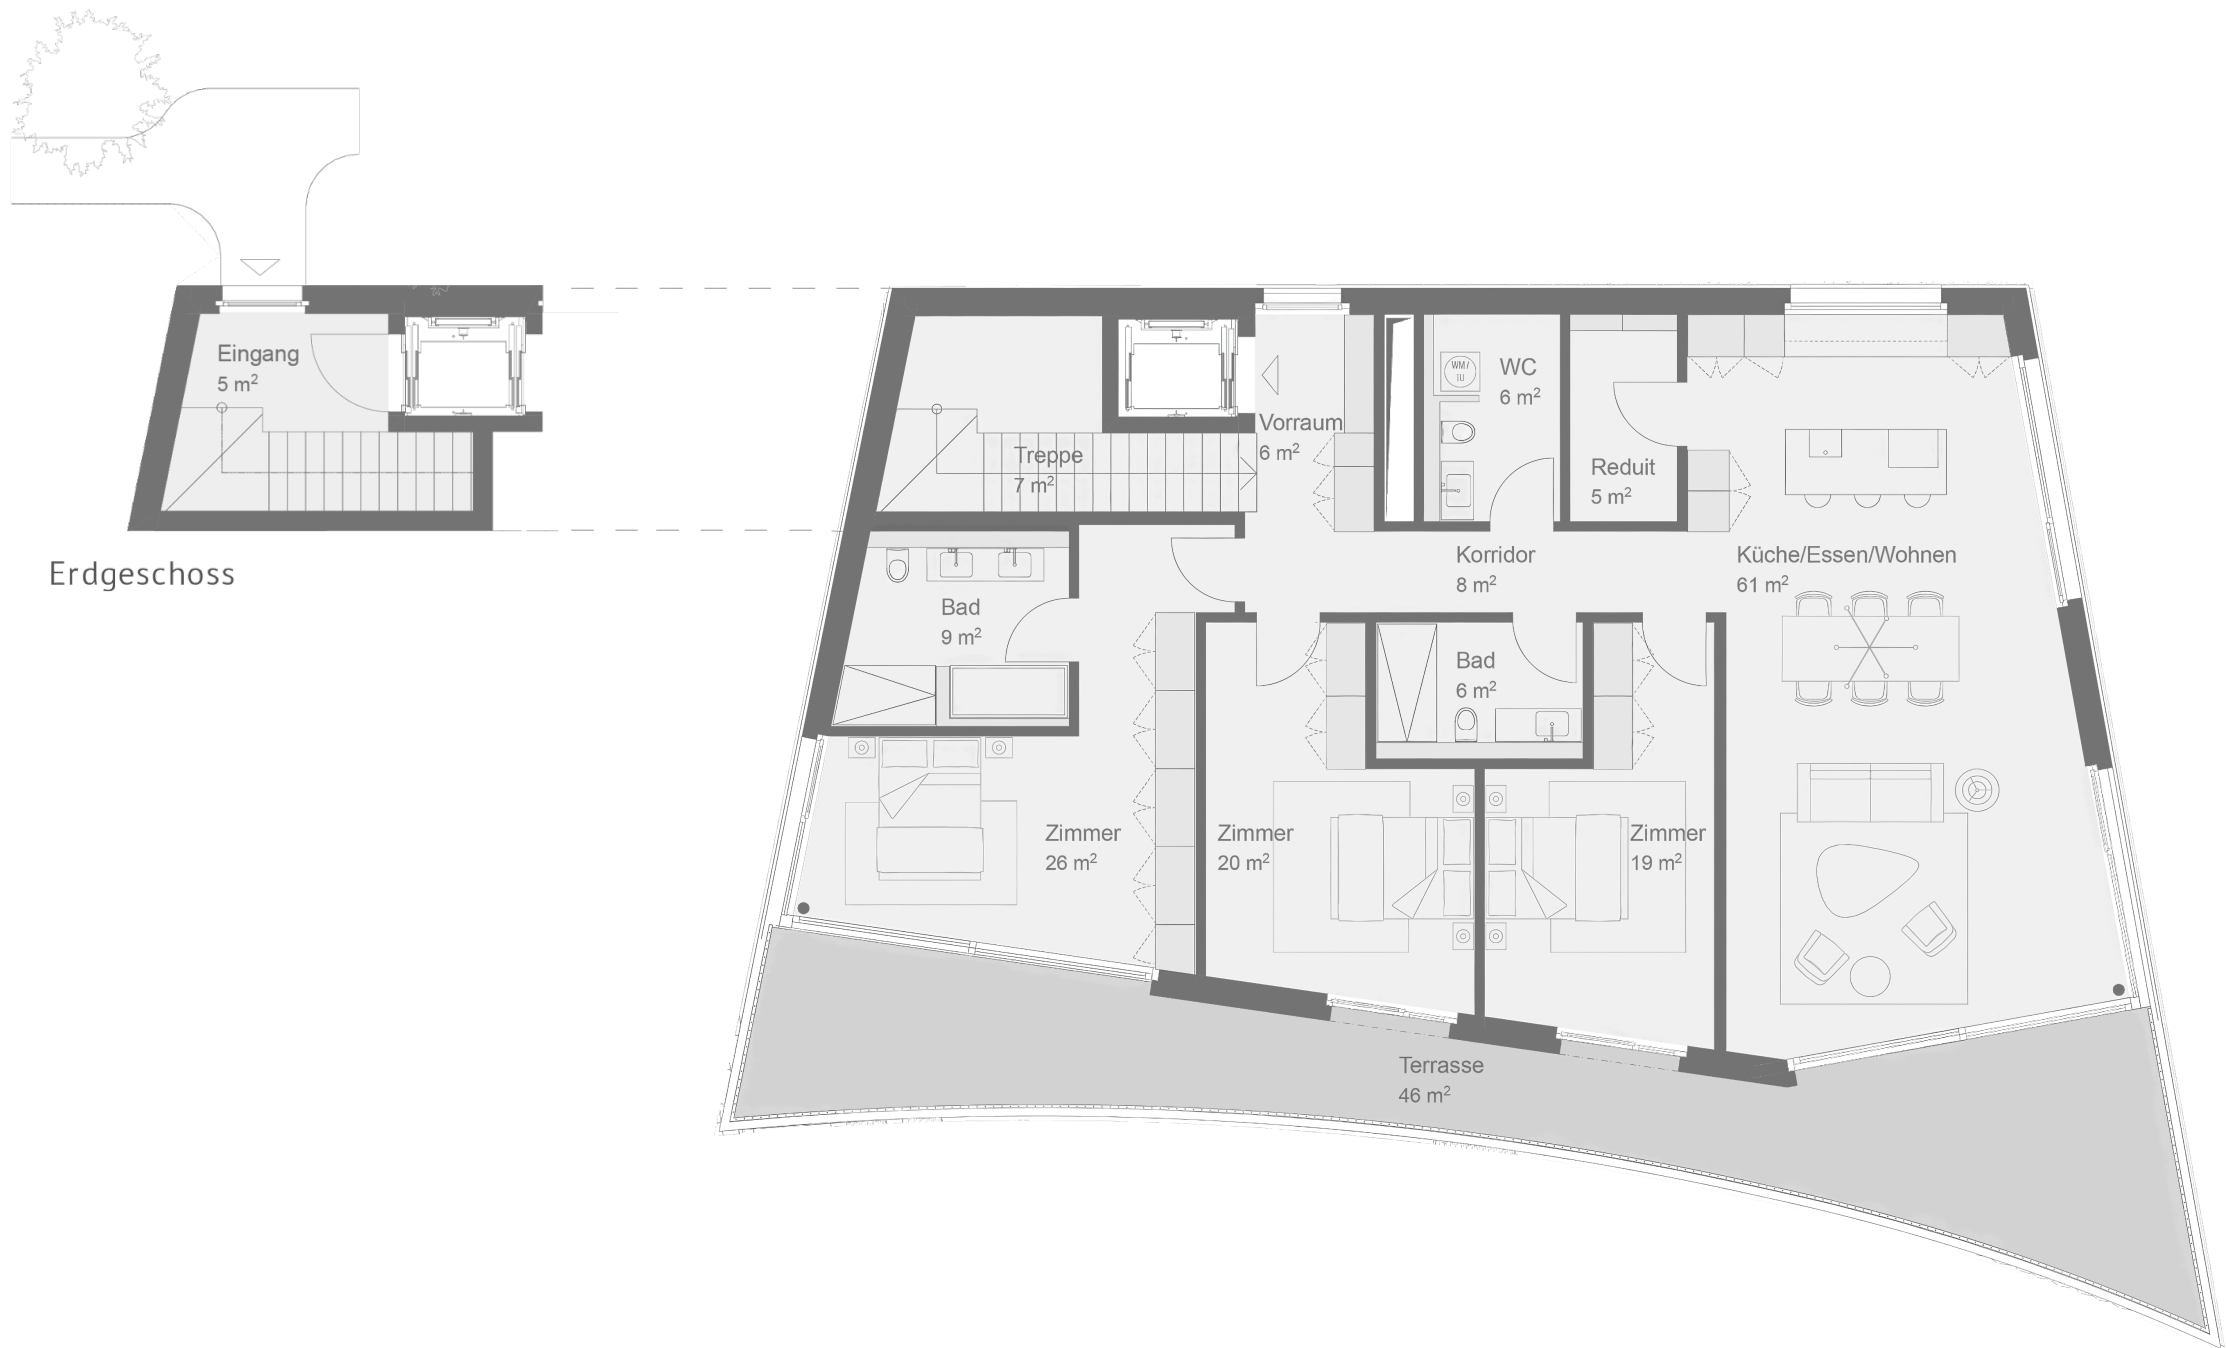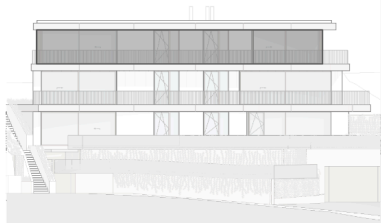

Flächenangaben	Zimmer	Etage	Wohnfläche	Terrasse
	4.5	Attikageschoss	180 m²	46 m²

Die verkaufbare Wohnfläche umfasst die Raumfläche ohne tragende Innenwände, Aussenwände und Schächte.

